


# PRIMO PIANO INTERRATO

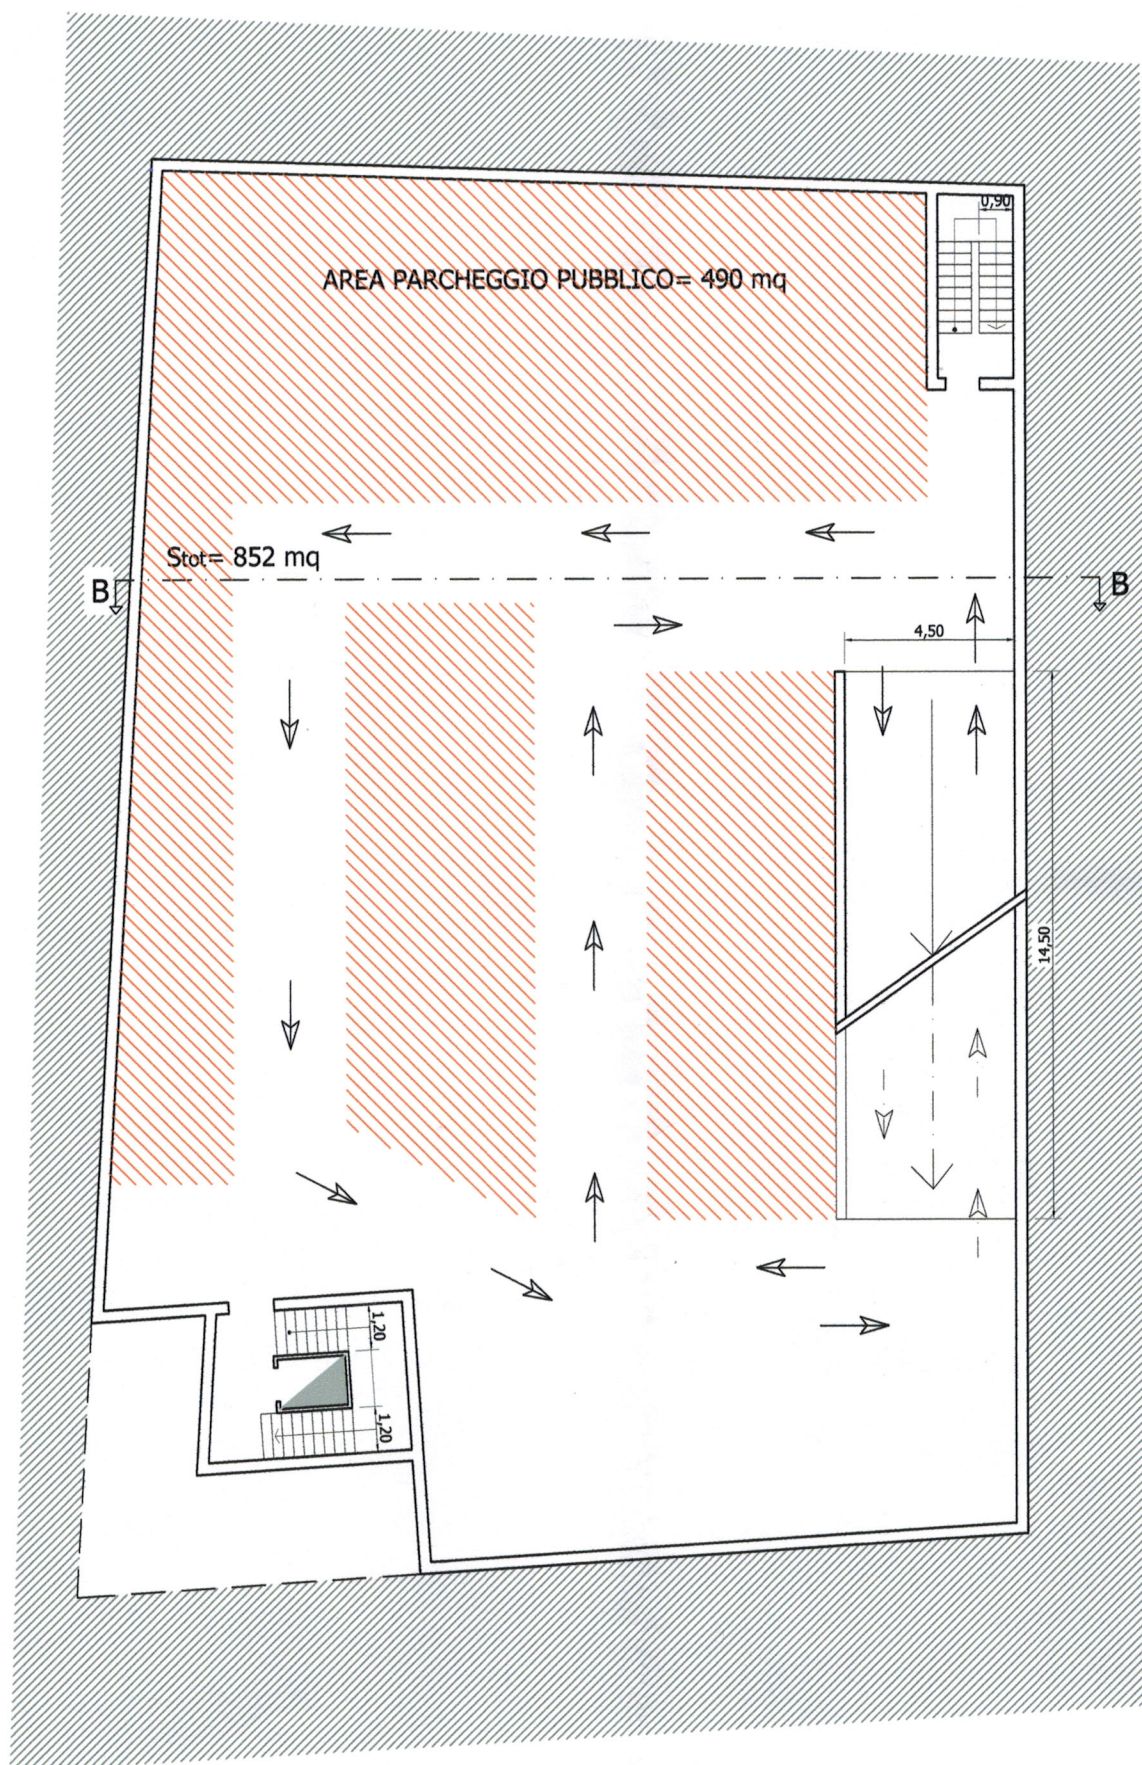

scala 1:100



N.B.: LA DISTRIBUZIONE DELLA SUPERFICIE DI  
CESSIONE A PARCHEGGIO E' INDICATIVA E  
SARA' MEGLIO DETERMINATA NEL PROGETTO  
EDILIZIO