

COMUNE DI SULMONA

PROVINCIA DI L'AQUILA



PIANO DI RECUPERO DEL PATRIMONIO EDILIZIO VARIANTE AL Piano Regolatore Generale Comunale

ARTT. 27 E 10 L.R. 02.04.1983 N. 18

AREA Via Virginia D'Andrea

PROGETTO:


PROPONENTE:

SARA srl P.I. 01809750662

Legale rappresentante

Romualdo Di Simone

Corso Ovidio 238 67039 SULMONA

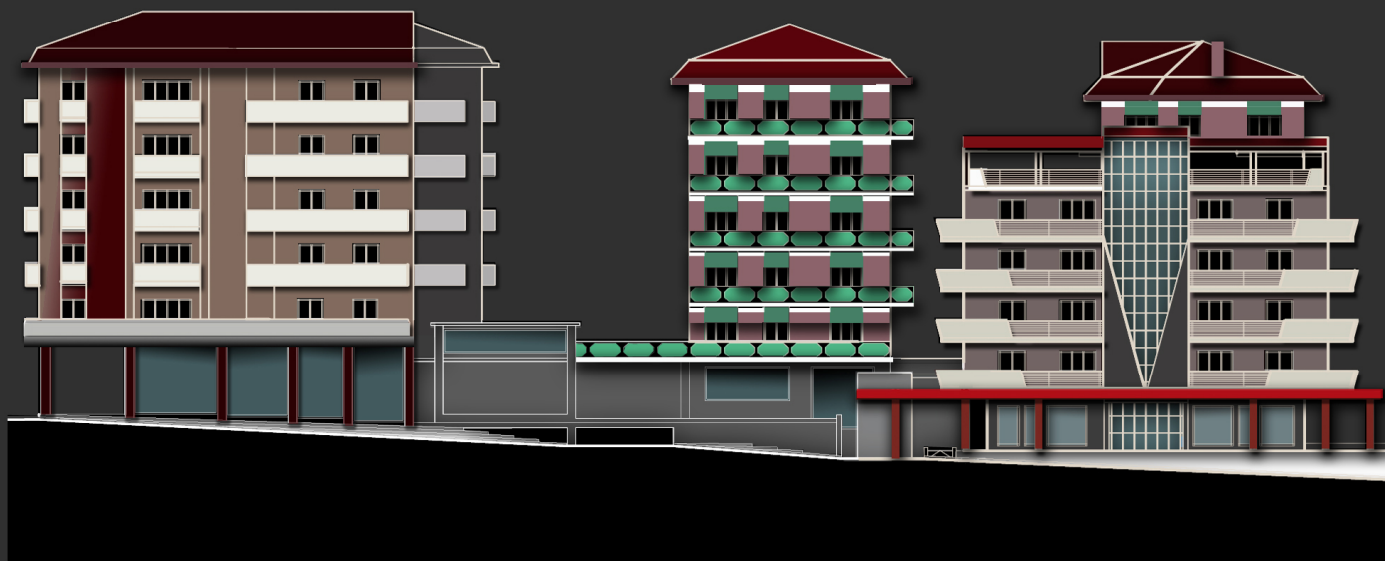

ELABORATO

PROGETTO PRELIMINARE

OPERE DI URBANIZZAZIONE PRIMARIA E SECONDARIA

Planimetria generale stato futuro

TAVOLA

SCALA

DATA DI CONSEGNA

P1

scala 1:200 GIUGNO 2012

rev.	data	redaz.	controllo	autorizz.	note
01	-	-	-	-	-
02	-	-	-	-	-
03	-	-	-	-	-